



**B-B METSZET M 1:100**

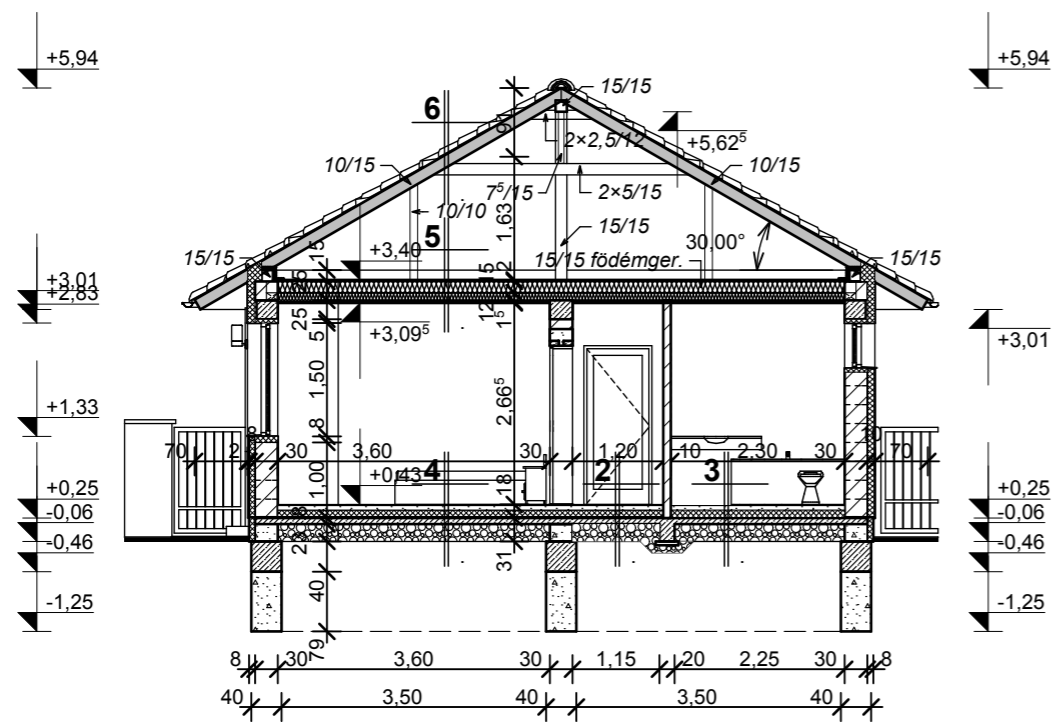

**A-A METSZET M 1:100**

**RÉTEGRENDÉK:**

<b>1</b>	kerámia + ragasztó 1,5 cm kent szigetelés (javasolt) 2 rtg. vasalt teraszlemez 12 cm szerelőbeton 5 cm töm. kavicsagyazat 29 cm termett talaj	<b>2</b>	kerámia + ragasztó 1,5 cm vasalt aljzatbeton 6 cm PE technológiai fólia 1 rtg. Austrotherm AT-N100 5+5 cm Villas E-G 4 F/K Extra 1 rtg. vasalt aljzatbeton 8 cm töm. kavicsagyazat 23 cm termett talaj	<b>3</b>	kerámia + ragasztó 1,5 cm kent szigetelés 2 rtg. vasalt aljzatbeton 6 cm PE technológiai fólia 1 rtg. Austrotherm AT-N100 5+5 cm Villas E-G 4 F/K Extra 1 rtg. vasalt aljzatbeton 8 cm töm. kavicsagyazat 23 cm termett talaj
<b>4</b>	lam. park. + alátét 1 cm aljzatkiegénylítő 0,5 cm vasalt aljzatbeton 6 cm PE technológiai fólia 1 rtg. Austrotherm AT-N100 5+5 cm Villas E-G 4 F/K Extra 1 rtg. vasalt aljzatbeton 8 cm töm. kavicsagyazat 23 cm termett talaj	<b>5</b>	OSB vagy deszka 2 cm födémger., közte Isover 15/15 cm fém tartóváz, közte Isover 12 cm Solflex tél párazáró fólia 1 rtg. Rigips RF gipszkarton 1,25 cm	<b>6</b>	Bramac tetőcserép cserépléc 5/3 cm ellenléc 5/5 cm Mastermax 3 ECO tetőf. 1 rtg. szarufa 10/15 cm kiszell. padlástér

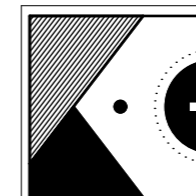

**GYULA-TERV  
Építész- és Mérnökiroda Bt.**

Székhely: 5700 Gyula, Temesvári út 57.  
E-mail: gyulaterv@t-online.hu  
Iroda: Gyula, Temesvári út 57. I/9.  
Tel.: 66/462-595

Tervező:  
Kónya Géza  
építész tervező szakmérnök  
Gyula, Mátyás kir. u. 42/A.  
É 04-0160  
Mobil: 30/905-2196

Építmény megnevezése, ingatlan címe és helyrajzi száma:  
Lakóépületek építése  
Gyula, Szakáll Lajos utca 6., 679 hrsz.

Építető/megbízó:  
MY SWEET HOME KFT.  
Gyula, Szőlős u. 9.

Tervrajz megnevezése:  
metszetek

Méretarány:  
1:100

Tervfajta:  
egysz. kiviteli

Dátum:  
2016.11.11.

Rajzjel:  
É-3