


ALAPRAJZ M 1:100

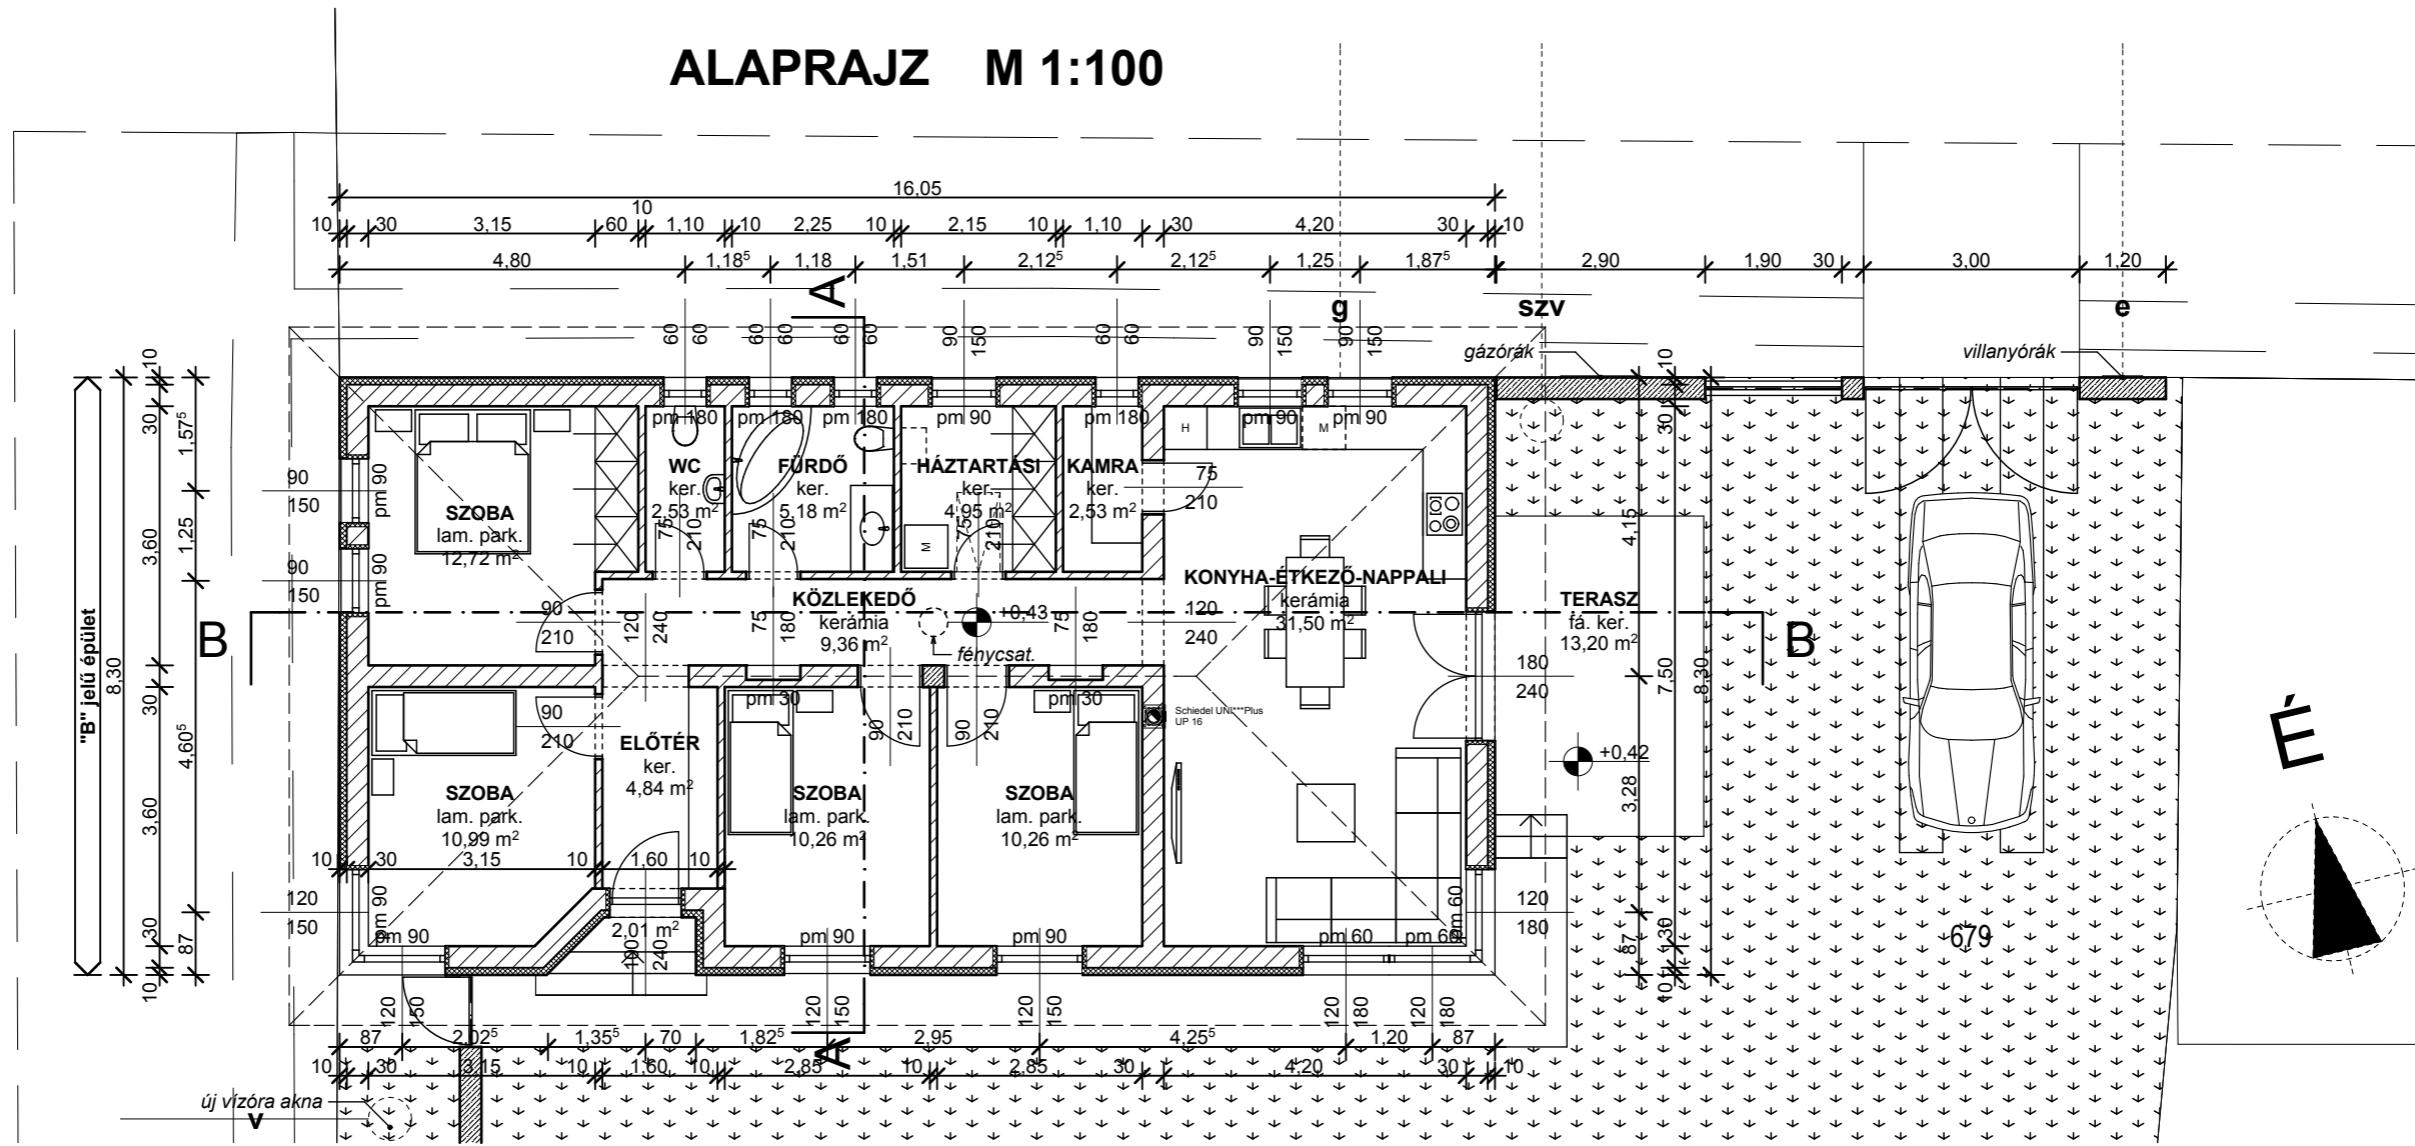

GYULA-TERV
Építész- és Mérnökiroda Bt.

Székhely: 5700 Gyula, Temesvári út 57.
 E-mail: gyulaterv@t-online.hu
 Iroda: Gyula, Temesvári út 57. I/9.
 Tel.: 66/462-595

Tervező:
 Kónya Géza
 építész tervező szakmérnök
 Gyula, Mátyás kir. u. 42/A.
 É 04-0160
 Mobil: 30/905-2196

Építmény megnevezése, ingatlan címe és helyrajzi száma:
 Lakóépületek építése
 Gyula, Szakáll Lajos utca 6., 679 hrsz.

Építető/megbízó:
 MY SWEET HOME KFT.
 Gyula, Szőlős u. 9.

Tervrajz megnevezése:
 alaprajz

Méretarány:
 1:105

Tervfajta:
 egysz. kiviteli

Dátum:
 2016.11.11.

Rajzjel:
 É-2