




ÉK-I HOMLOKZAT M 1:100

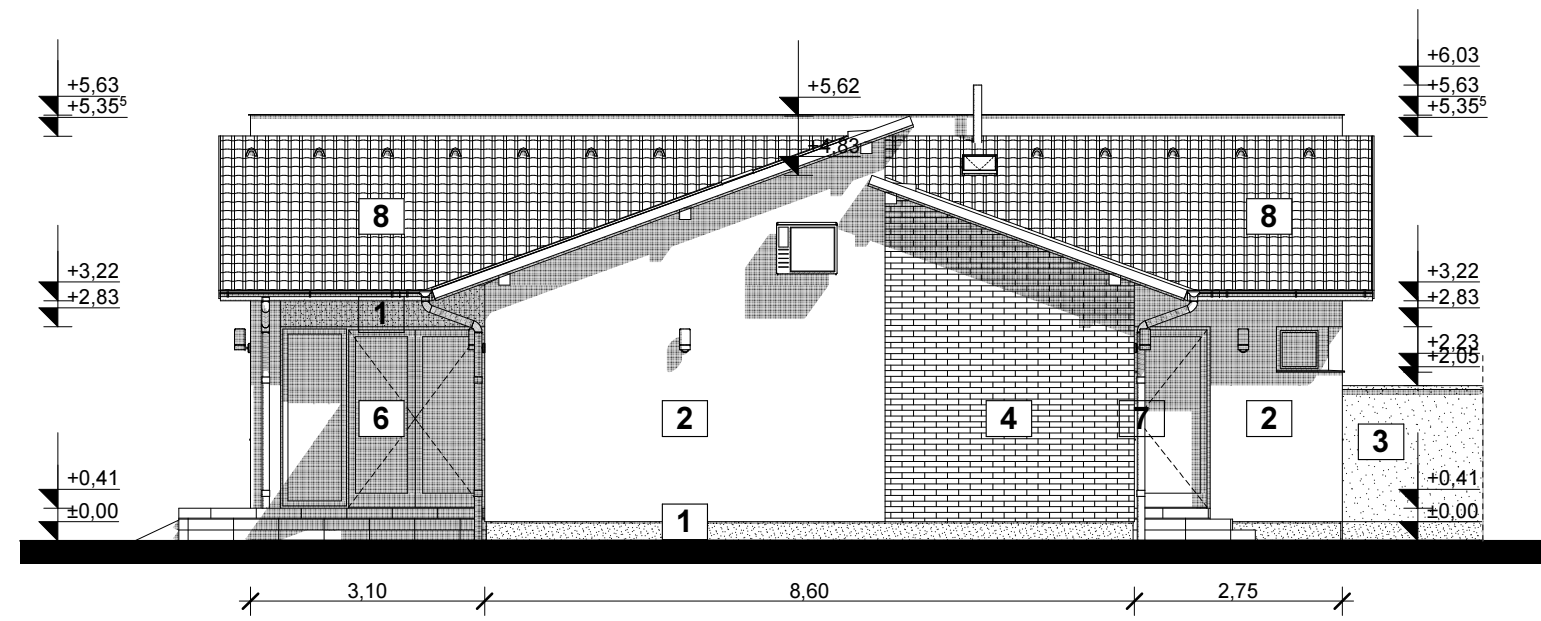

DK-I HOMLOKZAT M 1:100

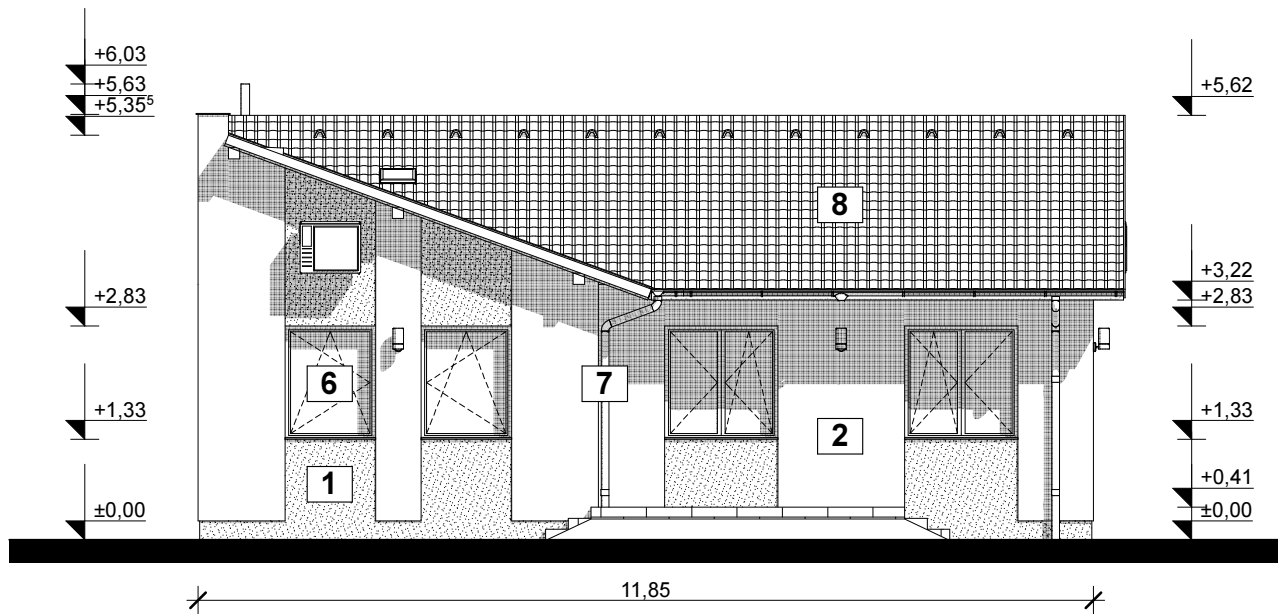


DNY-I HOMLOKZAT M 1:100

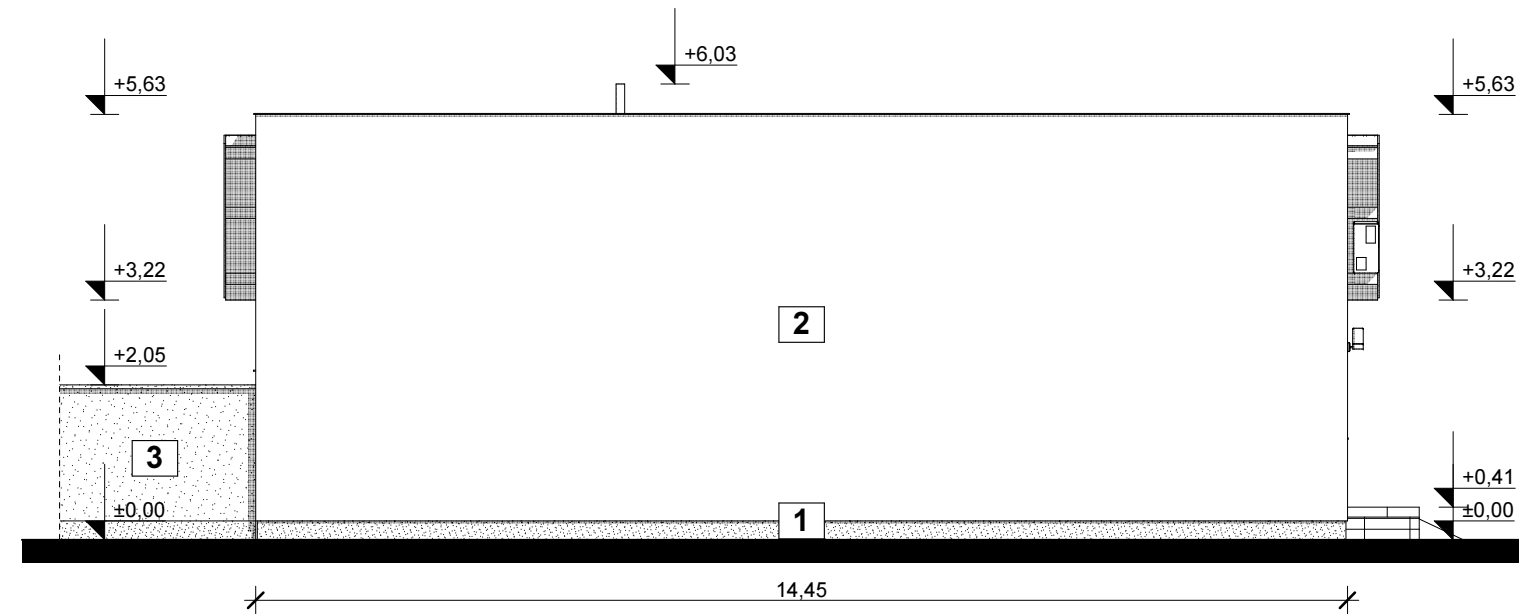

ÉK-I HOMLOKZAT M 1:100

SZÍN- ÉS ANYAGHASZNÁLAT:

- 1., sötétbarna színű fagyálló lábazati díszítővakolat
- 2., törtfehér színű vékonyvakolat és tagozatok
- 3., cappuccino színű vékonyvakolat
- 4., szeletelt, ragasztott téglaburkolat
- 5., dió lazúros faszerkezetek és faburkolatok
- 6., dió színű tölggyedkor műanyag nyílászárók
- 7., antracit metál színű Lindab vagy horganyzott acéllemez bádogos szerkezetek
- 8., rubinvörös színű BRAMAC Merito tetőcserép

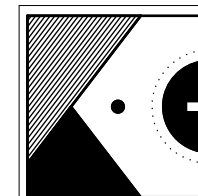

GYULA-TERV
Építész- és Mérnökiroda Bt.
 Székhely: 5700 Gyula, Temesvári út 57.
 E-mail: gyulaterv@t-online.hu
 Iroda: Gyula, Temesvári út 57. /9.
 Tel.: 66/462-595
 MÉK azonosító: C-4-47

Tervező:
 Kónya Géza
 építész tervező szakmérnök
 Gyula, Mátyás kir. u. 42/A.
 É 04-0160
 Mobil: 30/905-2196

Építmény megnevezése, ingatlan címe és helyrajzi száma:
 "B" jelű lakóépület építése
 Gyula, Bajza utca 1/A., 4215 hrsz.

Építető/megbízó:
 MY SWEET HOME KFT.
 Gyula, Szőlős u. 9.

Tervrajz megnevezése:
 homlokzatok

Méretarány:
 1:100

Tervfajta:
 egysz. kiviteli

Dátum:
 2017.08.18.

Rajzjel:
 É-4