TRIAL MODE - a valid license will remove this message. See the keywords property of this PDF for more information.

ALAPRAJZ M 1:100

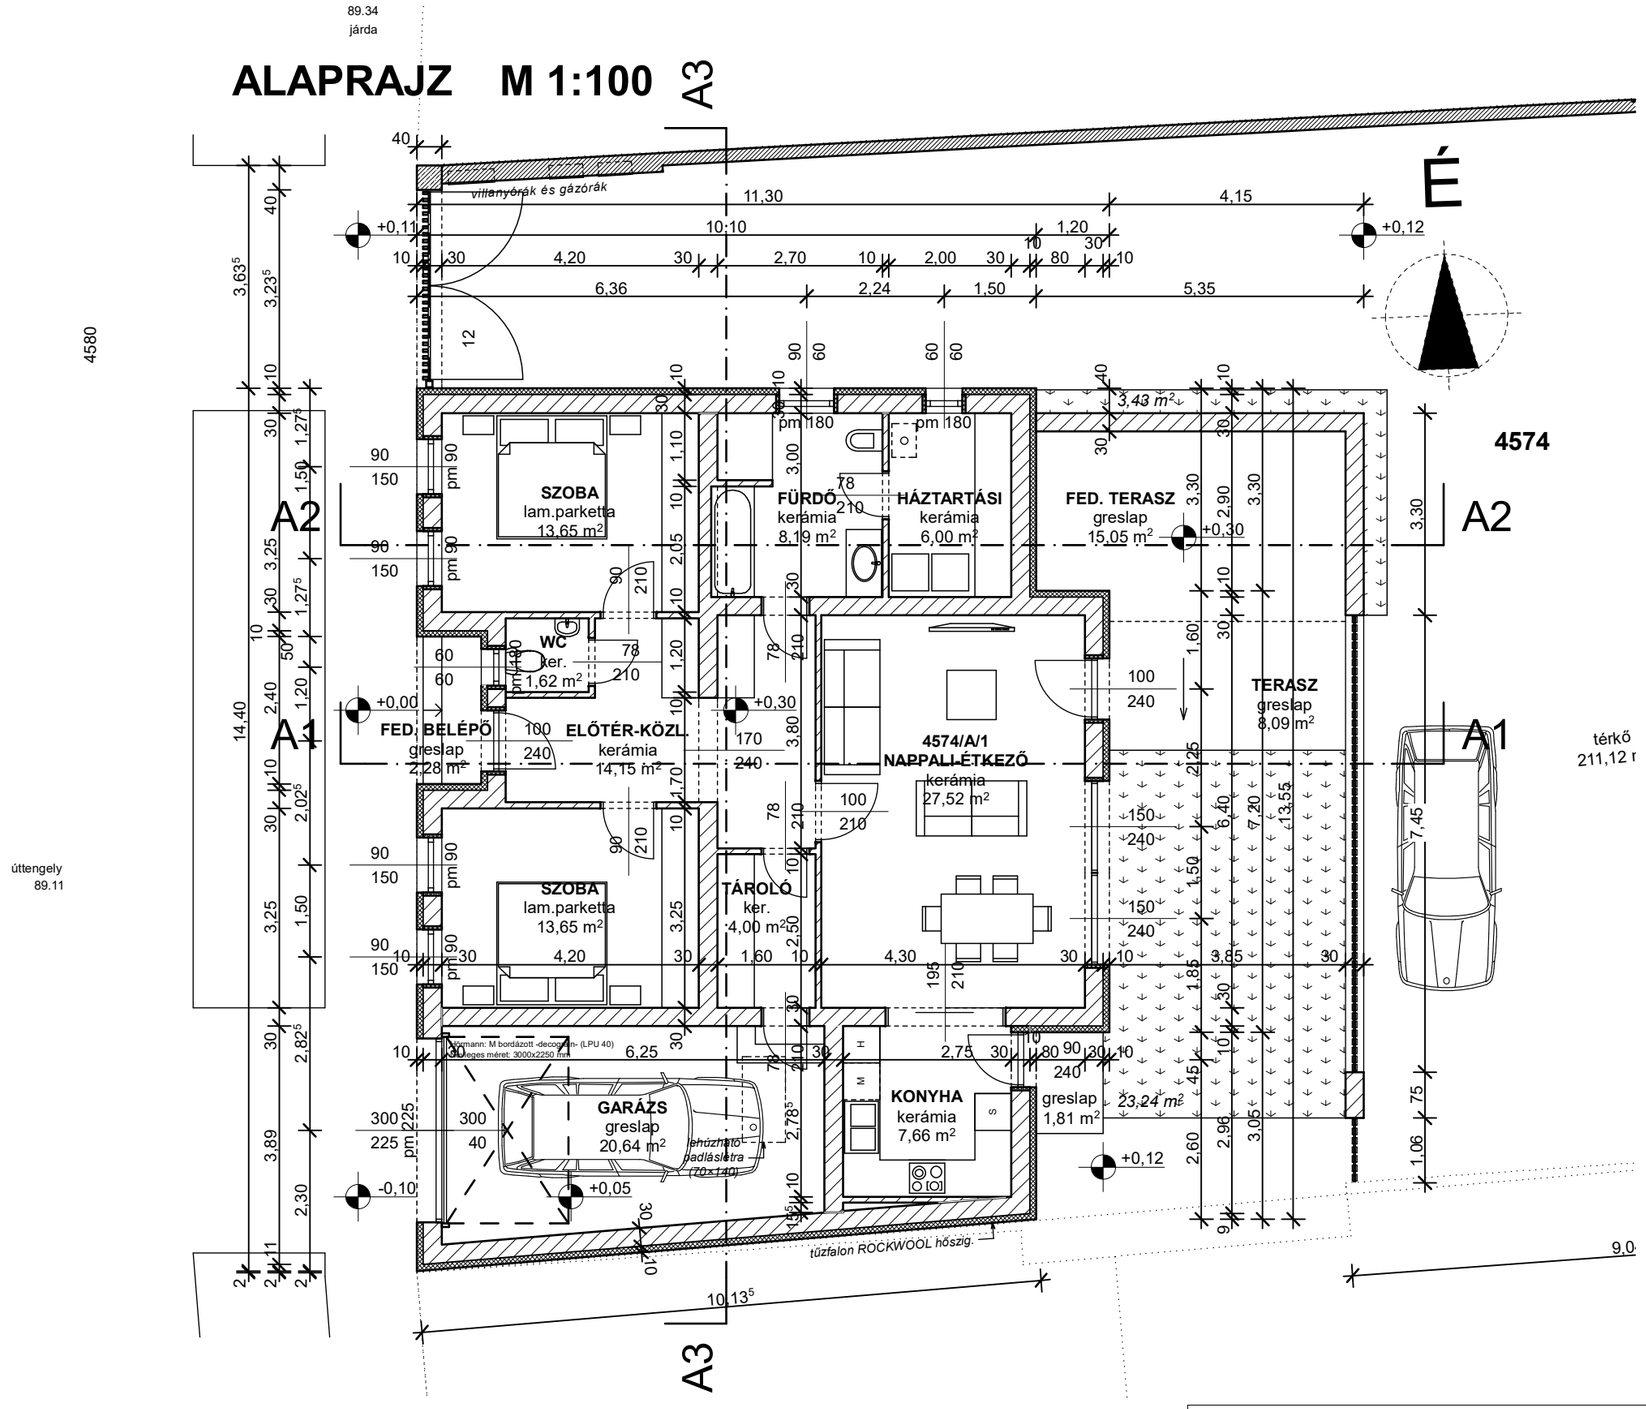

GYULA-TERV Építész- és Mérnökiroda Bt. **Székhely:** 5700 Gyula, Temesvári út 57. **E-mail:** gyulaterv@t-online.hu **Iroda:** Gyula, Temesvári út 57. I/9. **Tel.:** 66/462-595 **MÉK azonosító:** C-4-47				Tervező: Kónya Géza építész tervező szakmérnök Gyula, Mátyás kir. u. 42/A. É 04-0160 Mobil: 30/905-2196
Építmény megnevezése, ingatlan címe és helyrajzi száma: Lakóépületek építése Gyula, Blanár László utca 12., 4574 hrsz. **"A" jelű ép.**				Építtető/megbízó: MY SWEET HOME KFT. Gyula, Ív u. 3/1.
Tervrajz megnevezése: alaprajz	Méretarány: 1:100	Tervfajta: egysz. kiviteli	Dátum: 2021.05.20.	Rajzjel: É-2