



FÖLDSZINTI ALAPRAJZ M 1:150  
"A" épület

4181

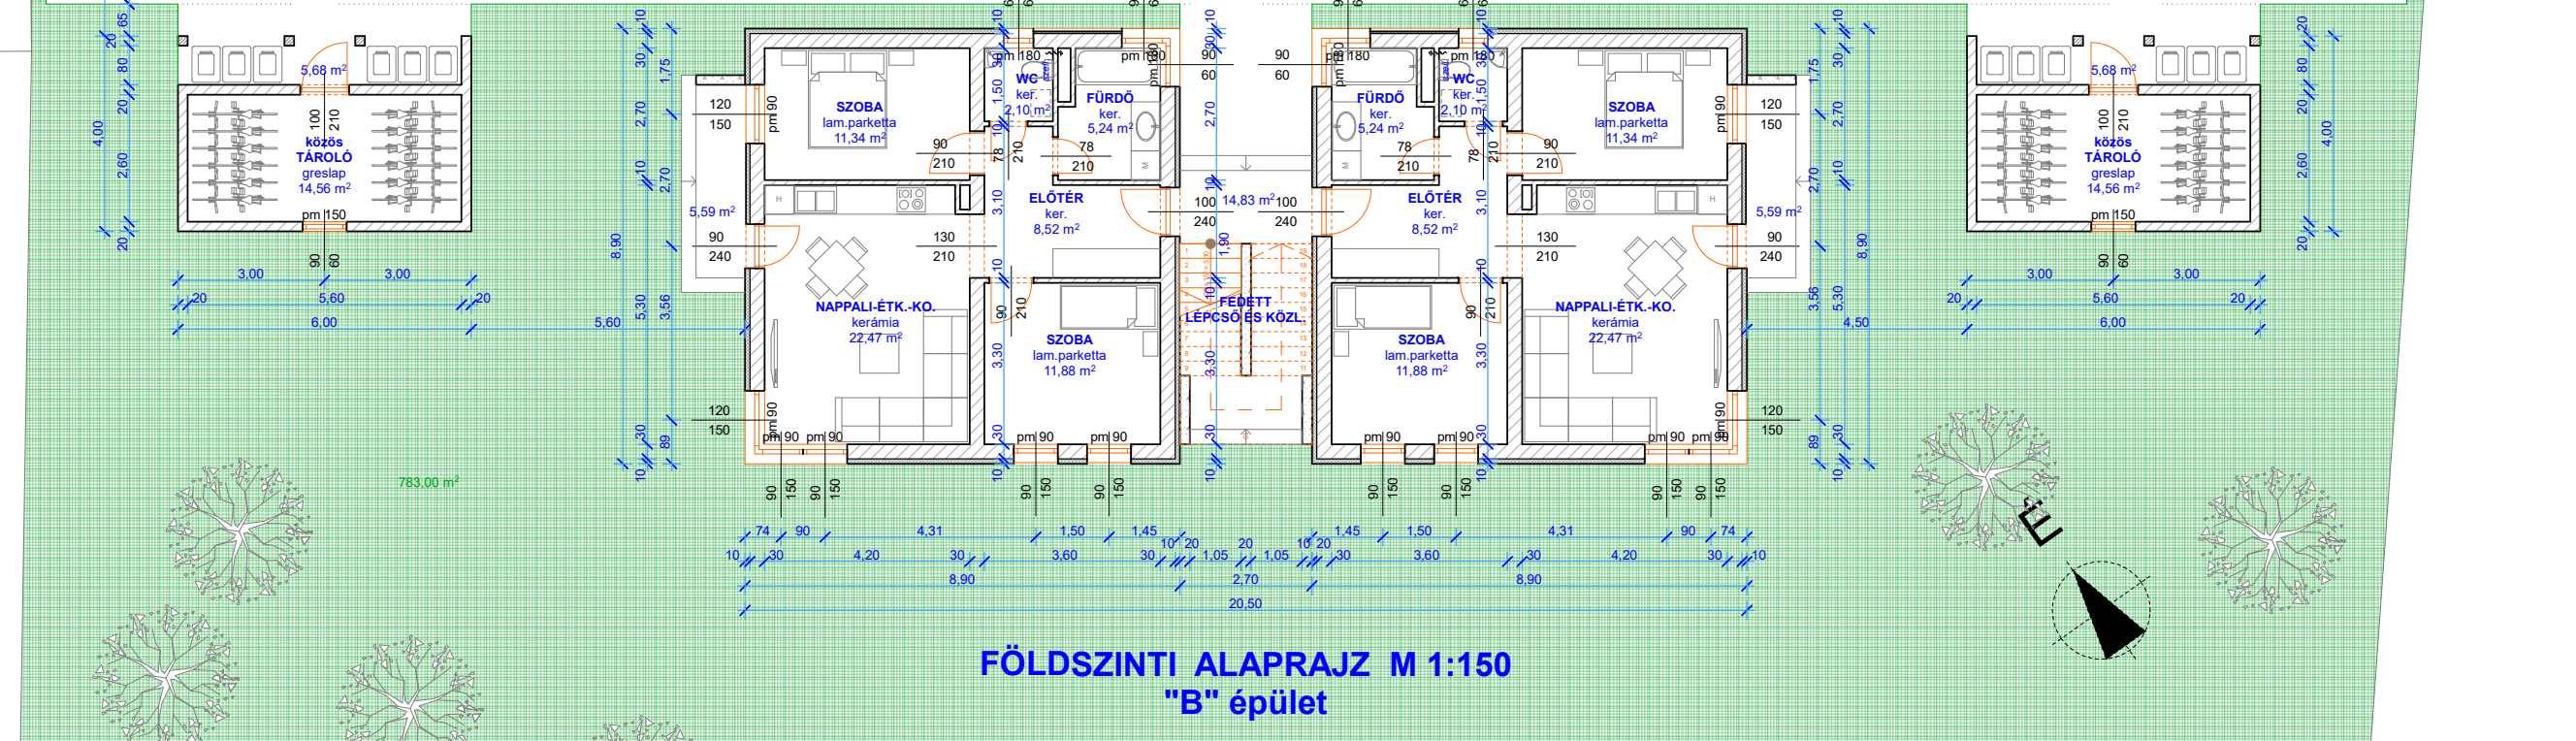

FÖLDSZINTI ALAPRAJZ M 1:150  
"B" épület

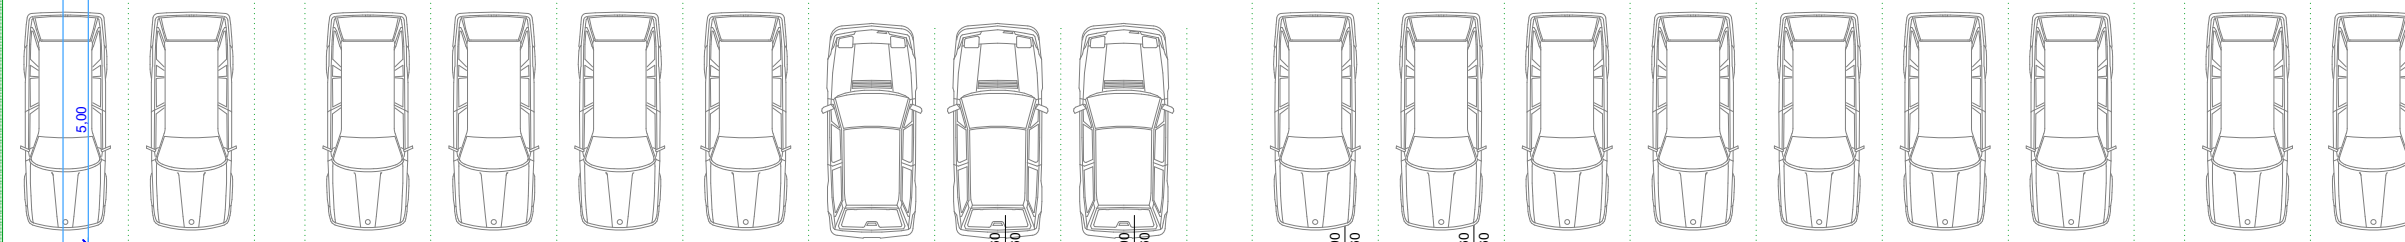