


Varsándi utca

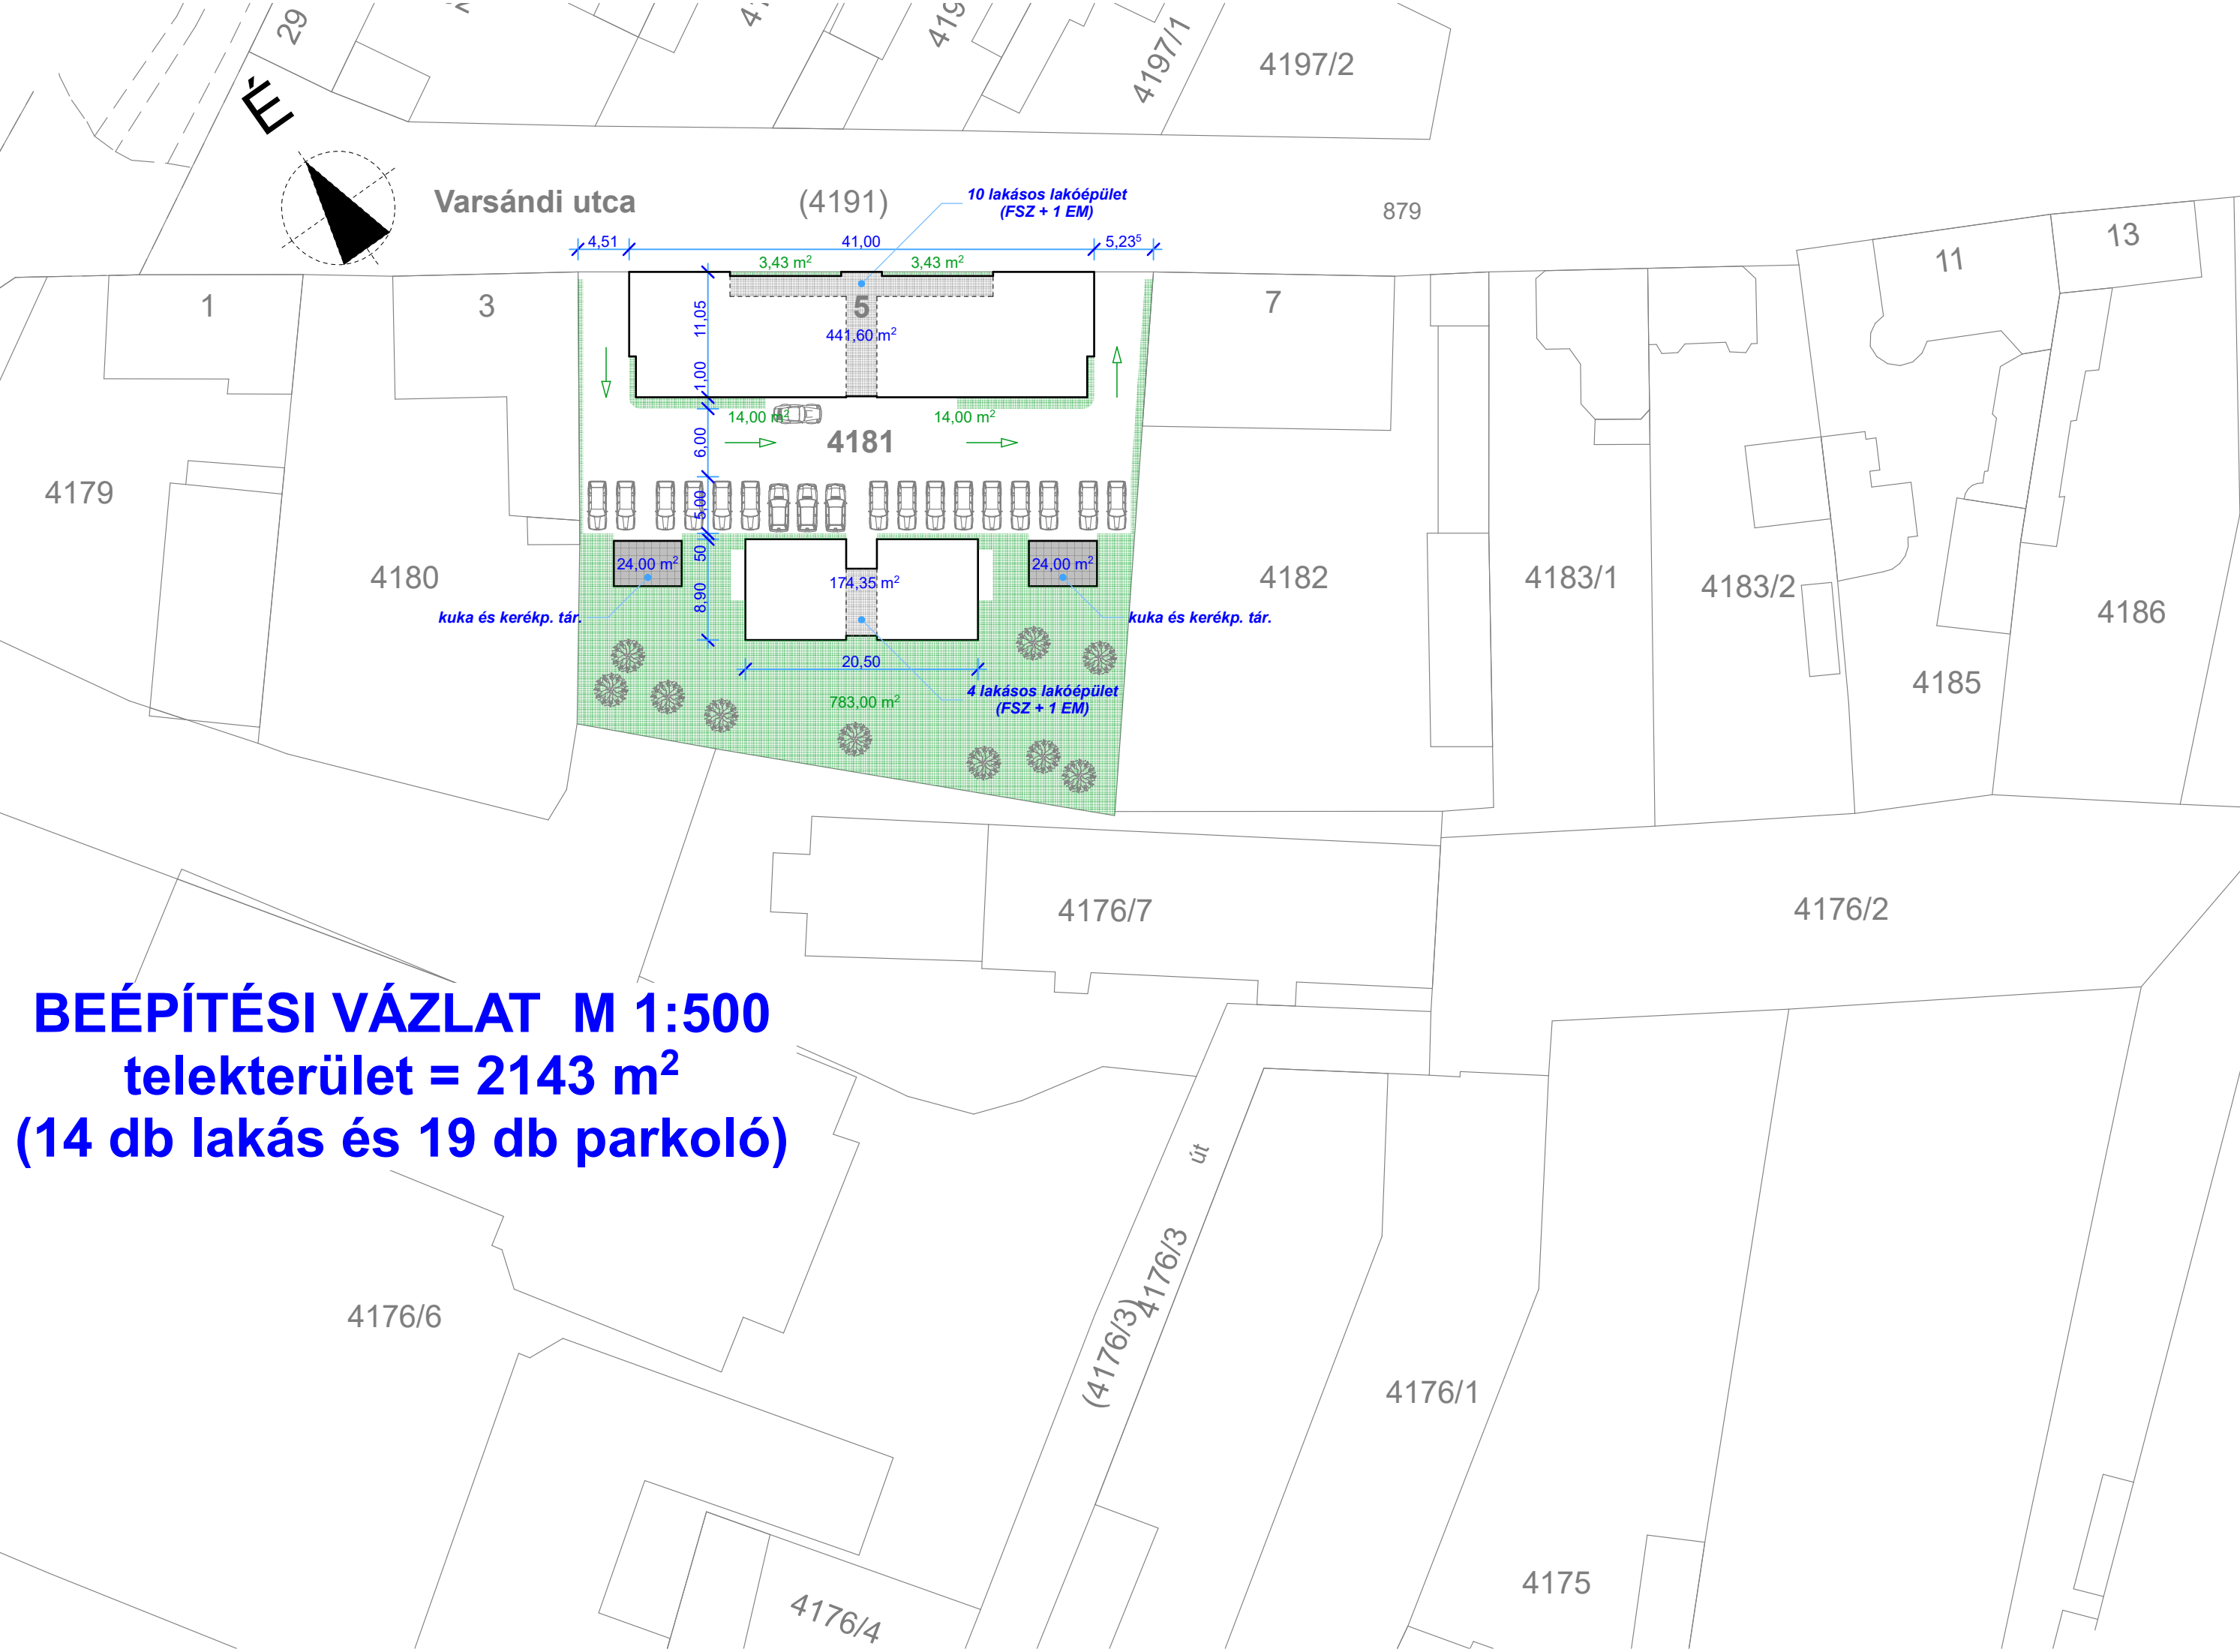

BEÉPÍTÉSI VÁZLAT M 1:500
telekterület = 2143 m²
(14 db lakás és 19 db parkoló)